


KATALOGOVÝ LIST JEDNOTKY



obec:	HODONÍN	budova:	BYTOVÝ DŮM
ulice:	MILÍČOVA	byt:	M.1.1
parcela:	8059	terasa:	M.T.1.1
parcela:	8039	park. místo:	M.P.1.1
		zahrada:	M.Z.1.1



M.1.1	
KATEGORIE:	4+KK
PODLAŽÍ:	1

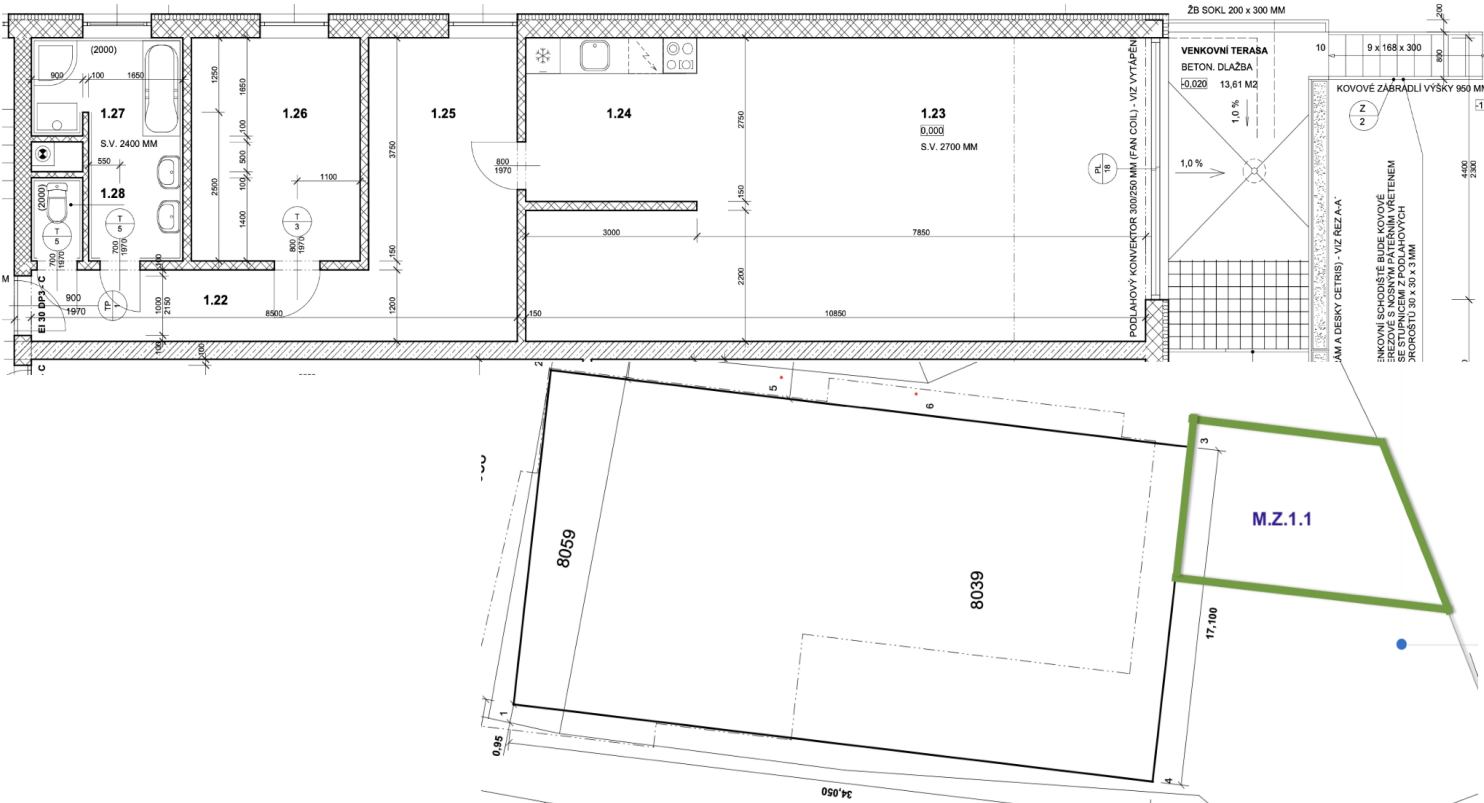

OZN.	ÚČEL PLOCHY	POČET (m2,ks)
1,22	chodba	10,2
1,23	obývací pokoj s nikou	46,6
1,24	kuchyňský kout	8,3
1,25	chodba (hala)	10,1
1,26	šatna	11,1
1,27	koupelna	7,8
1,28	WC	1,3
PODLAHOVÁ PLOCHA JEDNOTKY		95,4
ZASTAVĚNÁ PLOCHA KONSTRUKCEMI		6,0
CELKOVÁ PODLAHOVÁ PLOCHA JEDNOTKY		101,4
VÝLUČNÉ UŽÍVÁNÍ:		
M.P.1.1	parkovací místo 4	13,0
M.S.1.1	koje 3	2,6
M.T.1.1	terasa	18,0
M.Z.1.1	zahrada	100,00

Umístění na podlaží
1NP-0

parkovací místo 4
koje 3

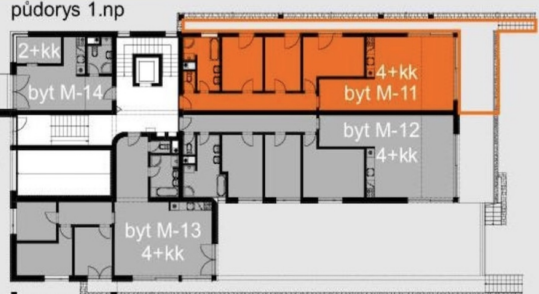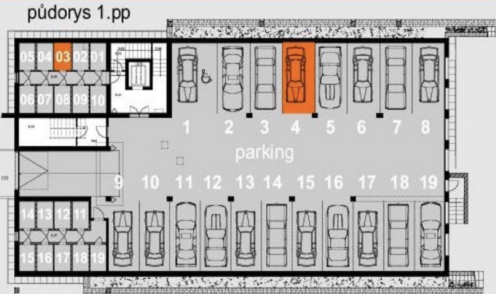

INVESTOR:
United trade, spol.s r.o.
IČO: 25538888

HODONÍN